

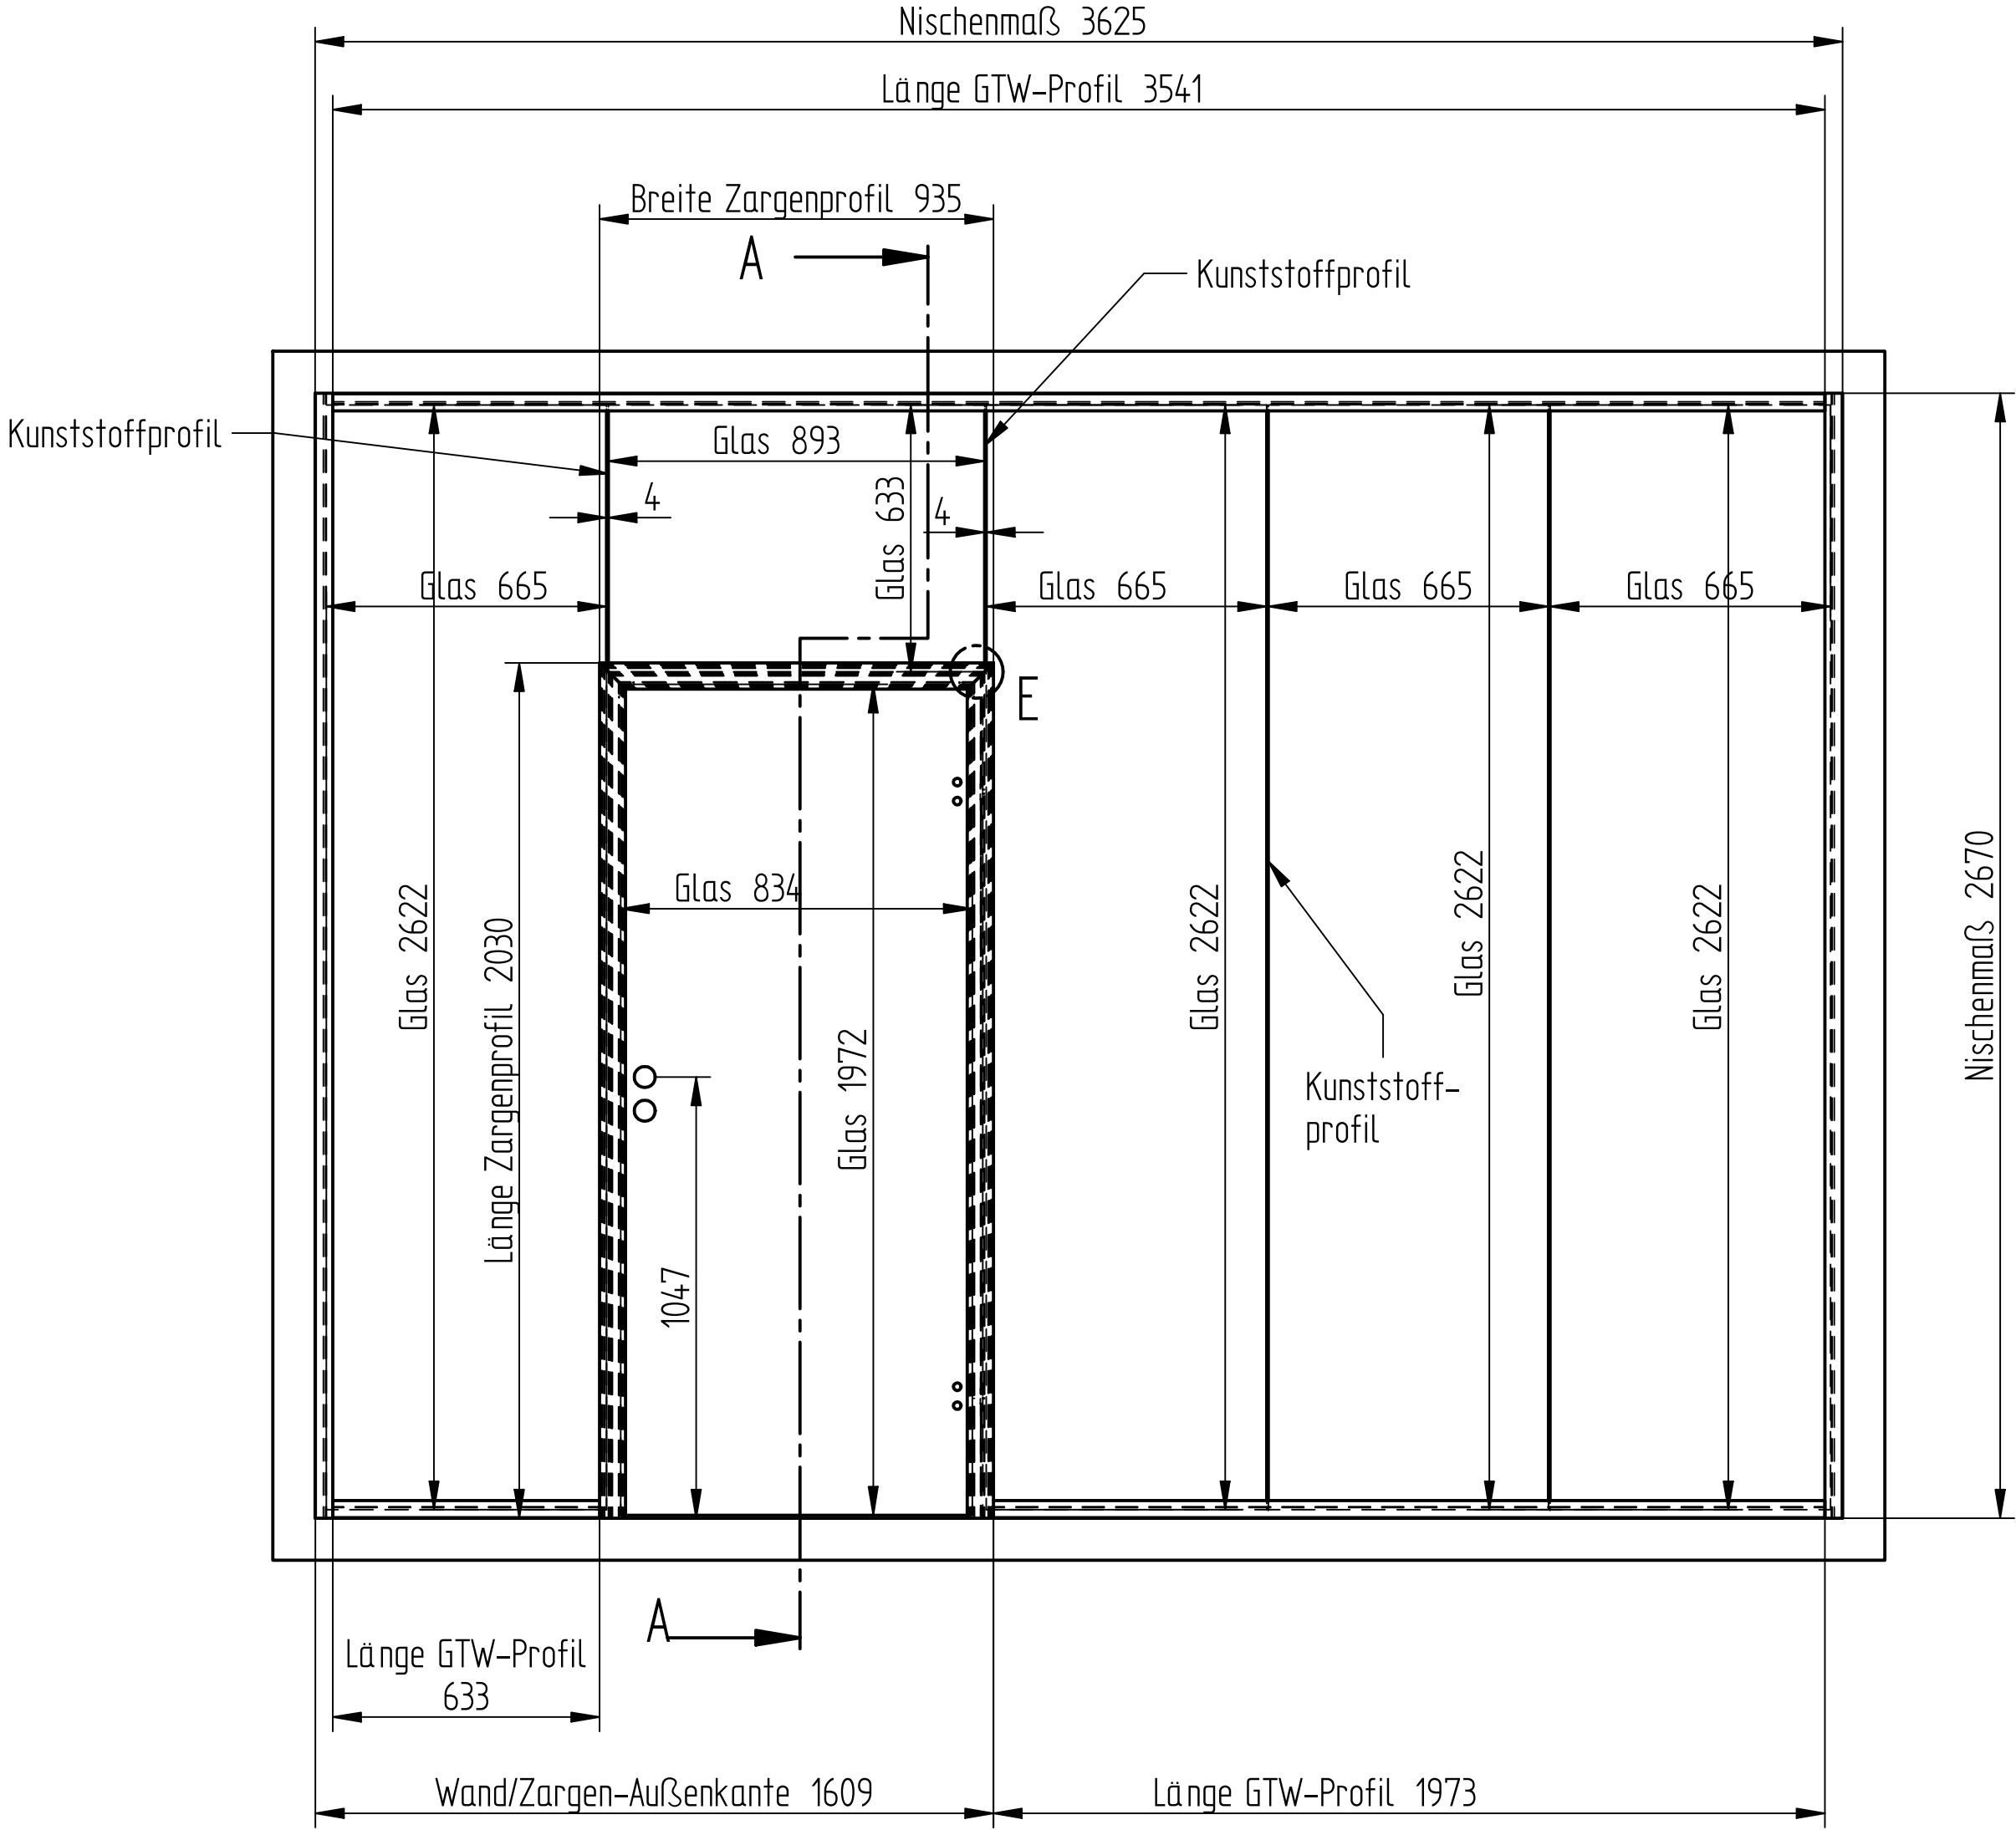



Schnitt A-A

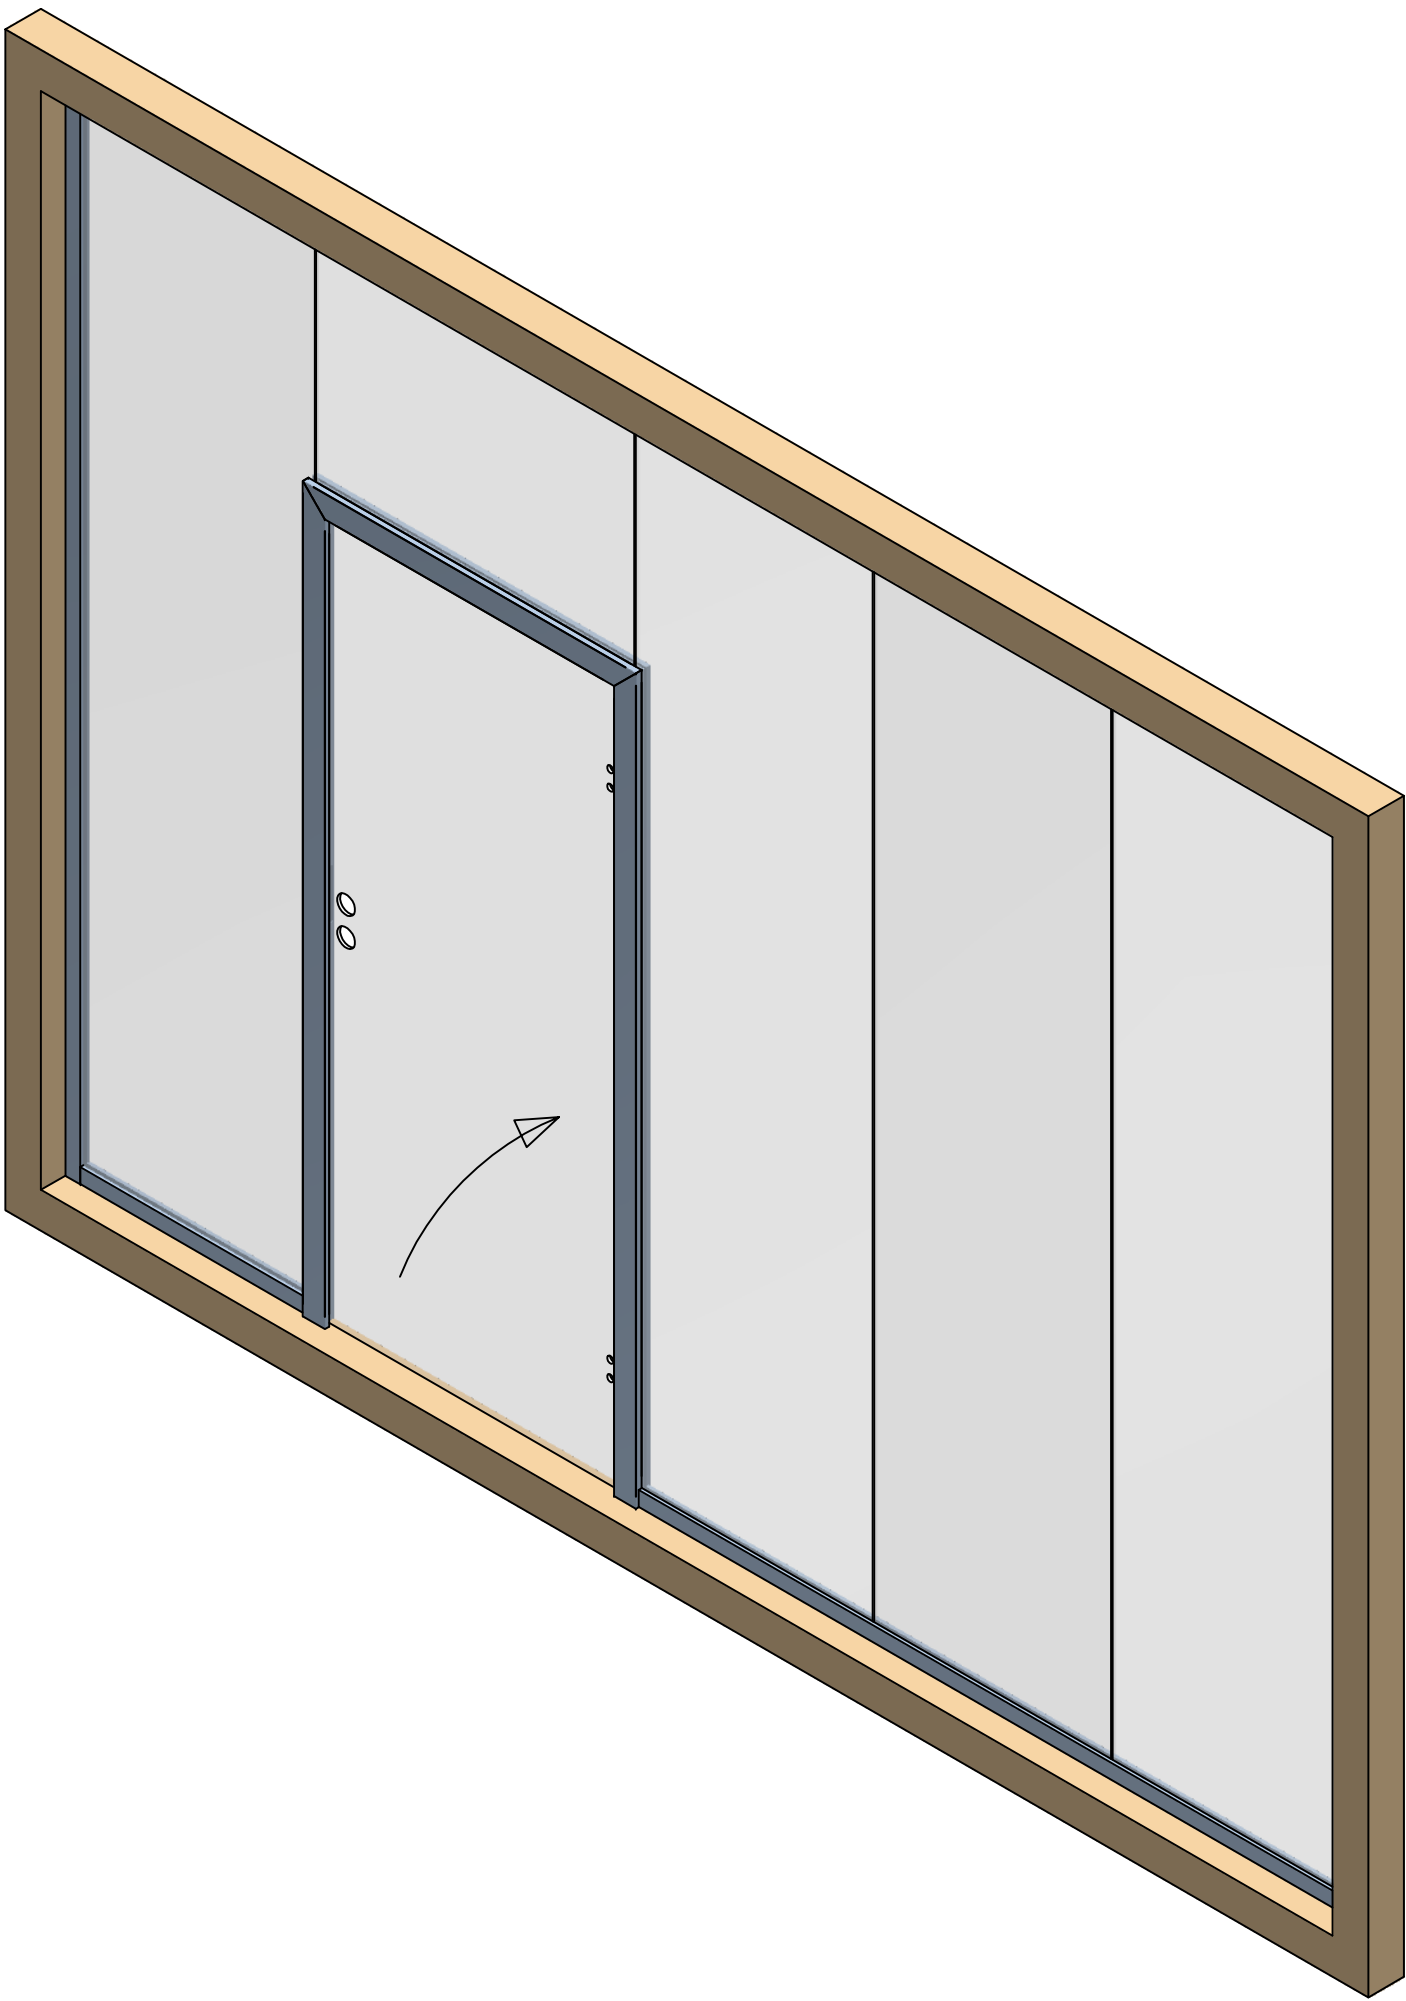


EINZELHEIT B
1:1

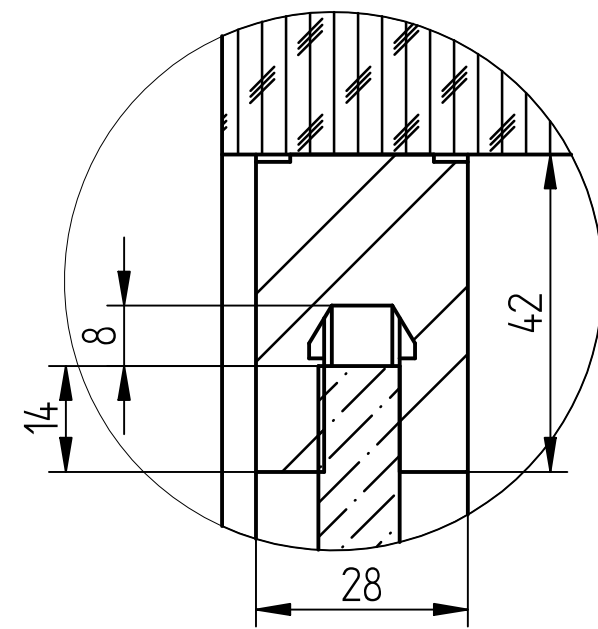


EINZELHEIT C
1:1

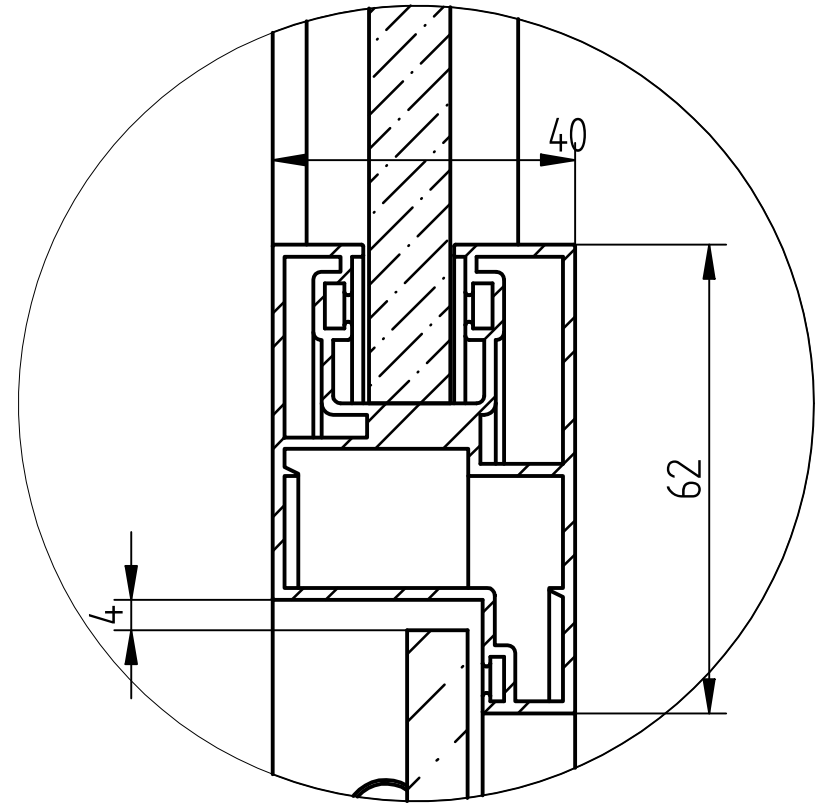

EINZELHEIT D
1:1

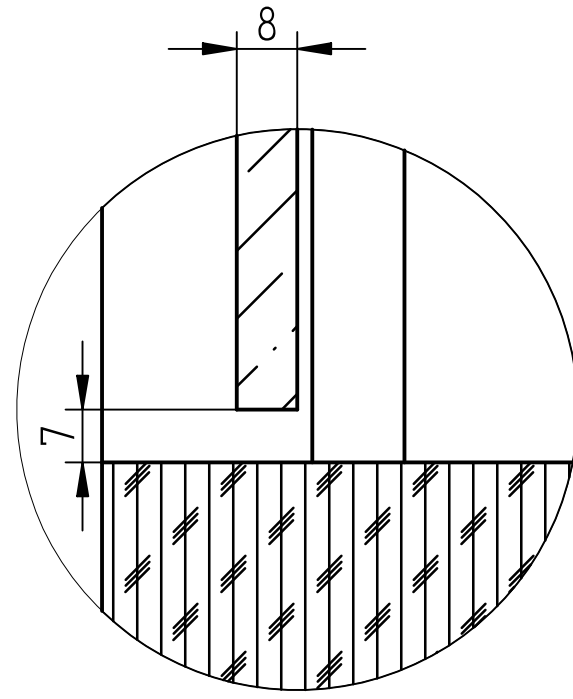

EINZELHEIT E
1:1

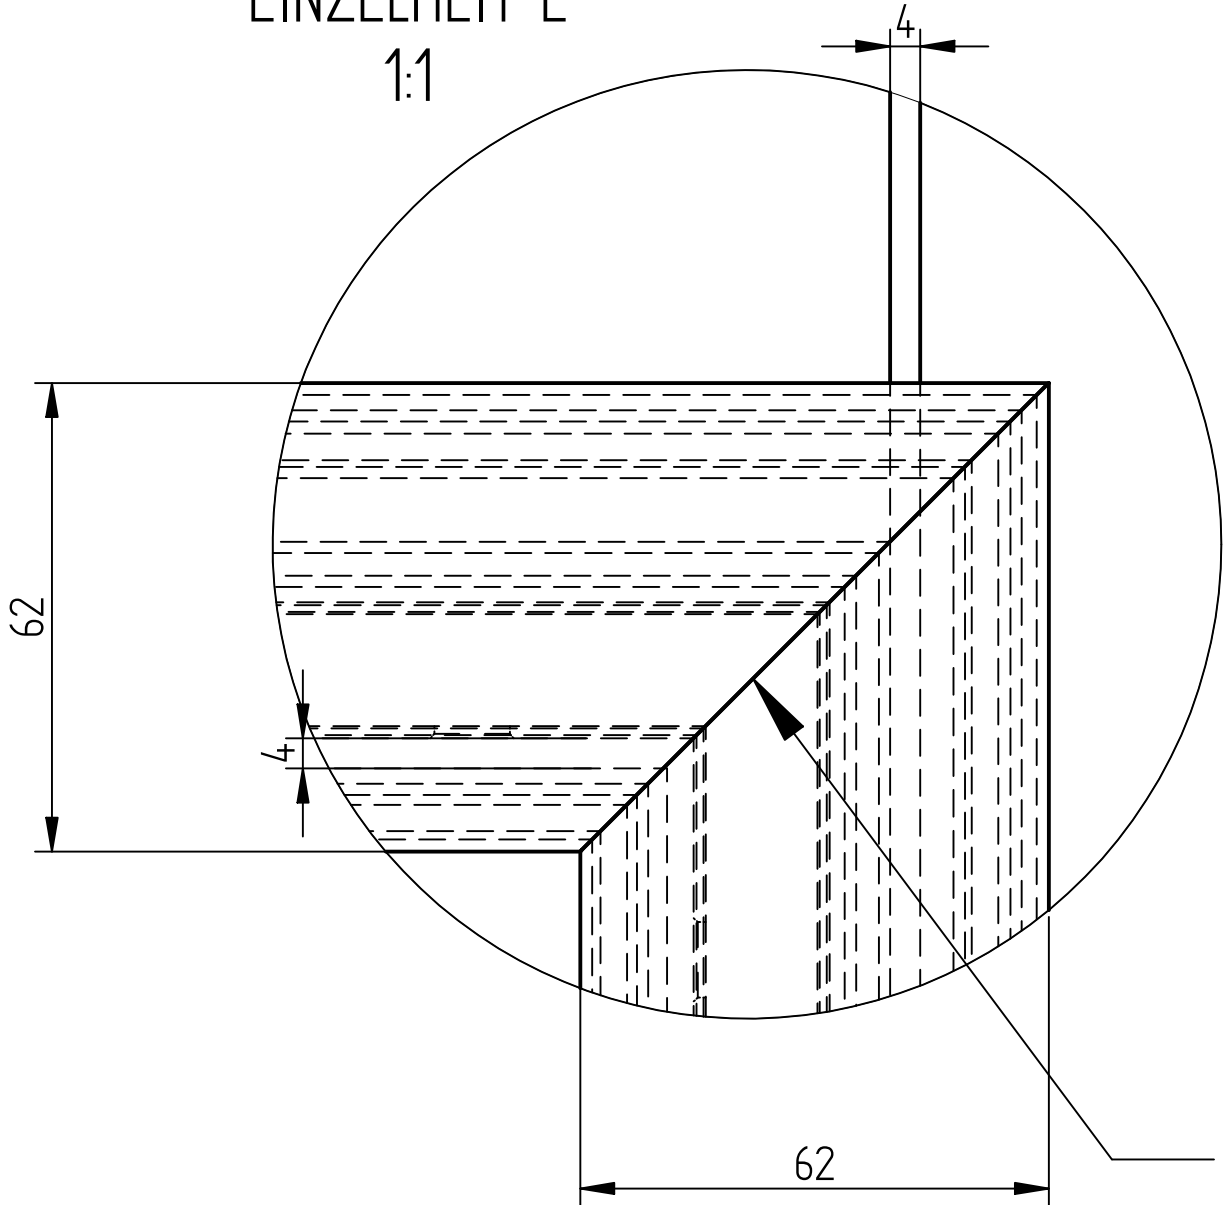

Metalleigenschaften		Stückzahl 1		Version: A	Algemeinwissen (nicht gelten für Glas!)	GLASPROFI24
Material:	ALU	Blatt	A1	Maßstab: 1:15	Bearbeiter: Technik	Zeichnungsdatum: 12.07.2016
Oberfläche:	geschliffen	Kunde / Auftragsnummer: Glasprofi 24				
Glasart:	ESG	Benennung: Trennwand Slim				
Glasstärke:	10	Sonstiges: FILE NAME: Beispiel Trennwand.dft				
Kanten:	poliert					
Glas:	Klarglas					
Beschichtung:						
Sonstiges:						