


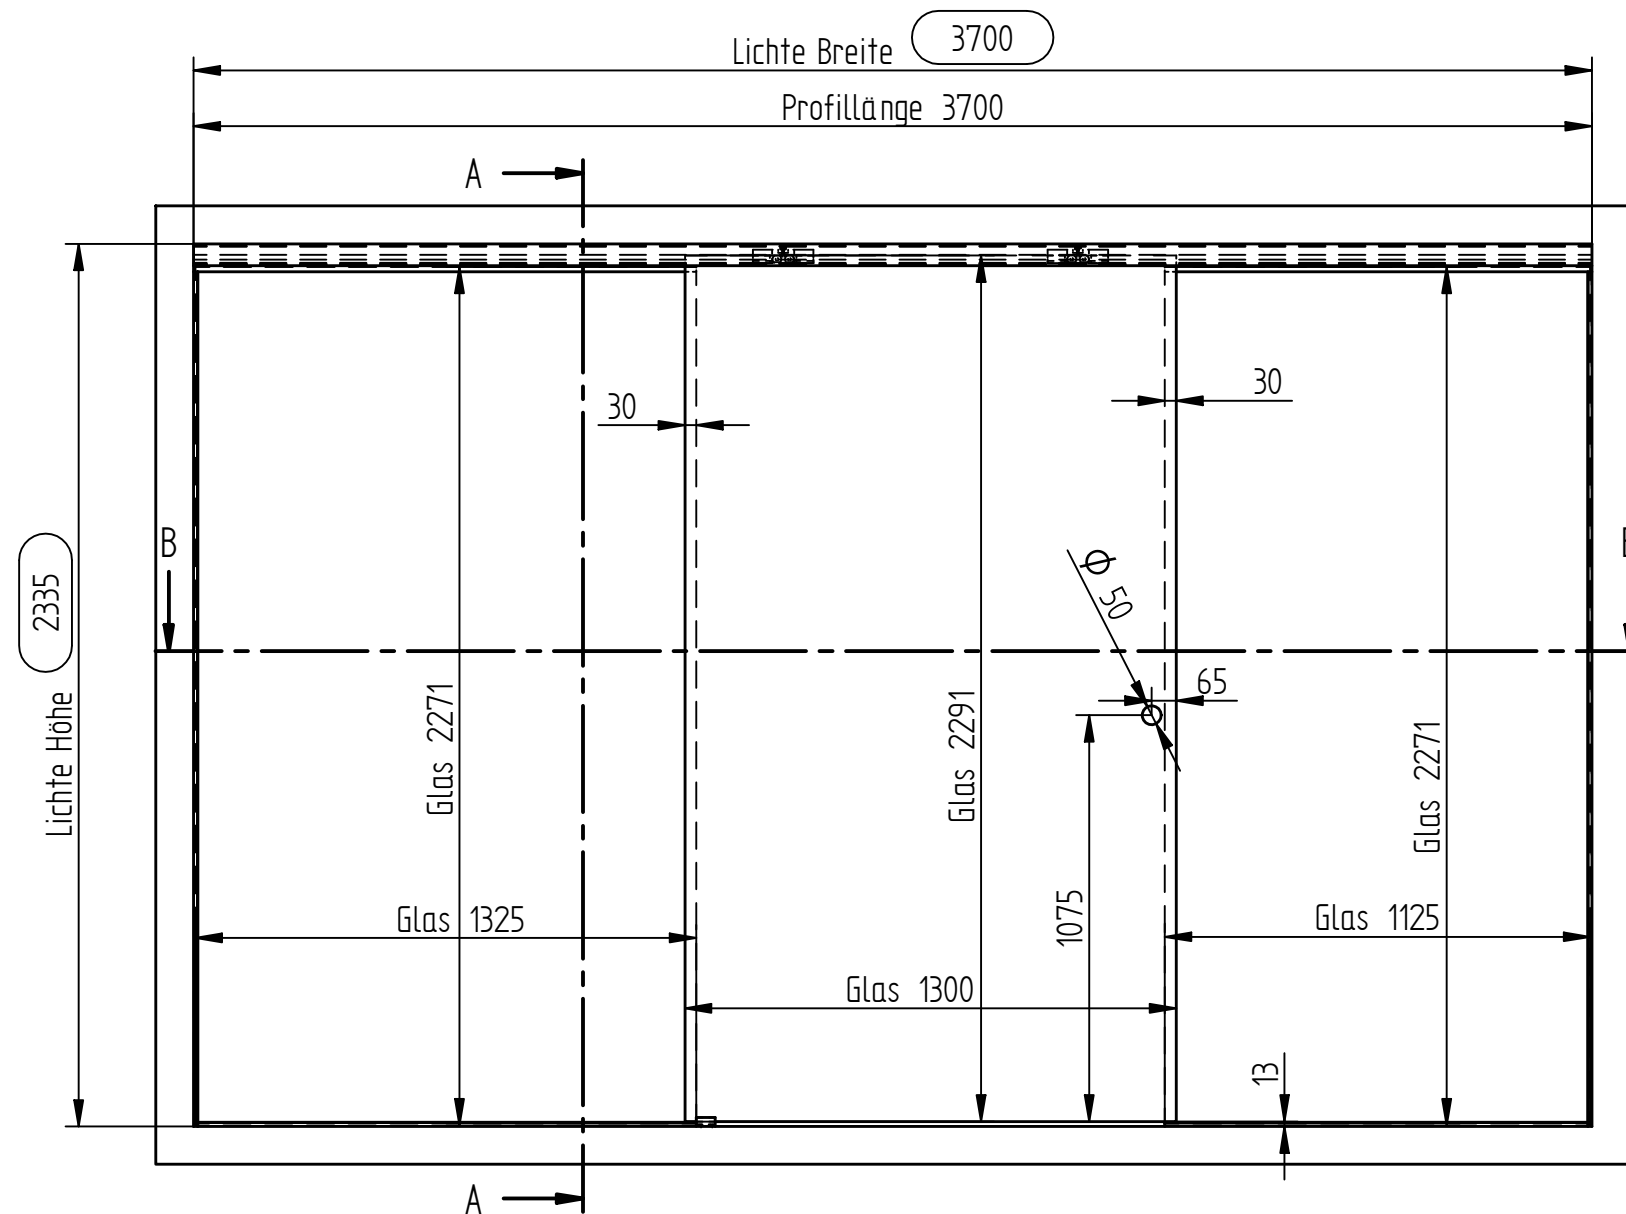


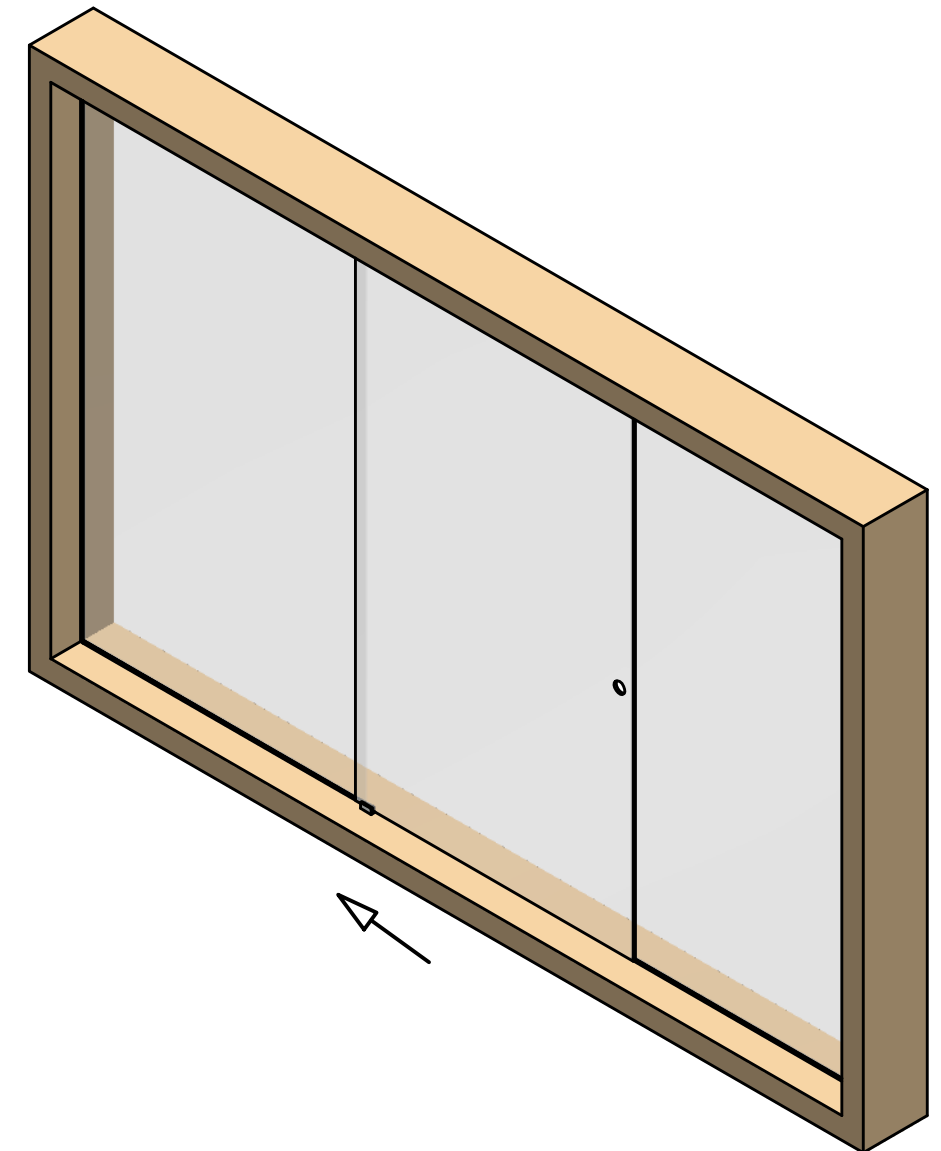


Schnitt A-A

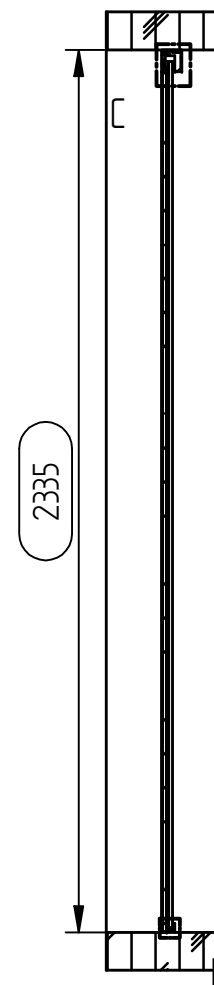

Schnitt B-B

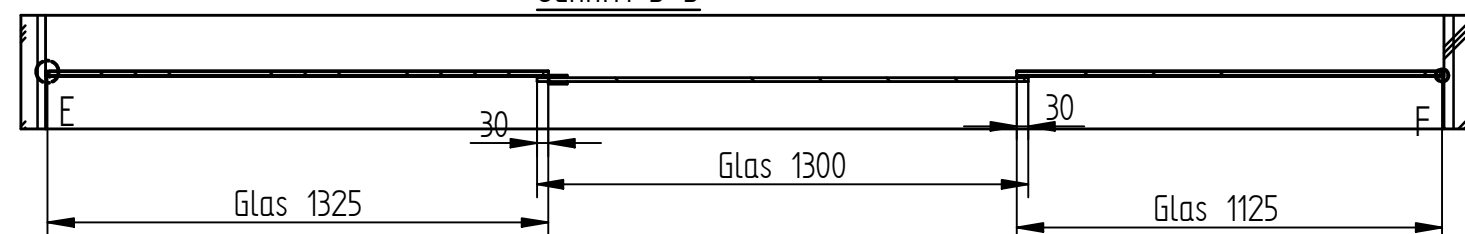




EINZELHEIT C

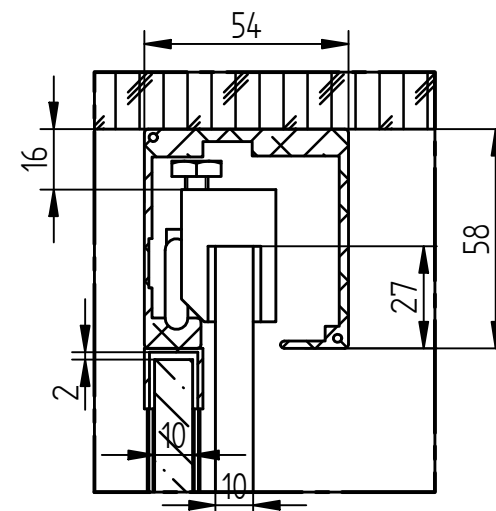

EINZELHEIT D

EINZELHEIT E

EINZELHEIT F

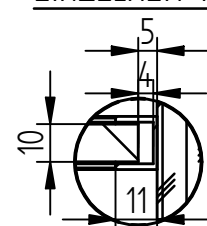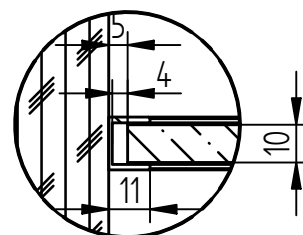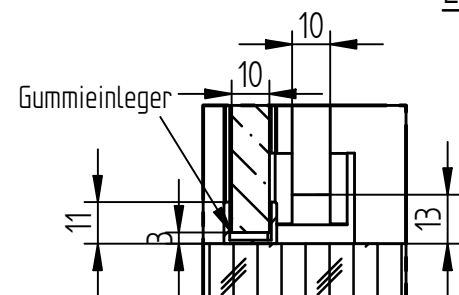

 = Vorgegebene Maße

Metalleigenschaften		Stückzahl	Version:	Allgemeintoleranzen: (gelten nicht für Gläser) DIN ISO 2768-vL	
Material:	Aluminium	1		GLASPROFI24	
Oberfläche:	Edelstahloptik	Blatt A3	Maßstab: 1:10	Bearbeiter: michaelroehr	Zeichnungsdatum: 06.12.2019
Glaseigenschaften		Kunde: Glasprofi24			
Glasart	ESG	Auftragsnummer: Beispiel			
Glasstärke	10mm	Benennung: Beispiel Trennwand Piano			
Kanten	poliert	Beispiel_Trennwand Piano_FT_1flg_FT			
Glas	Klarglas				
Beschichtung	-				
Sonstiges					