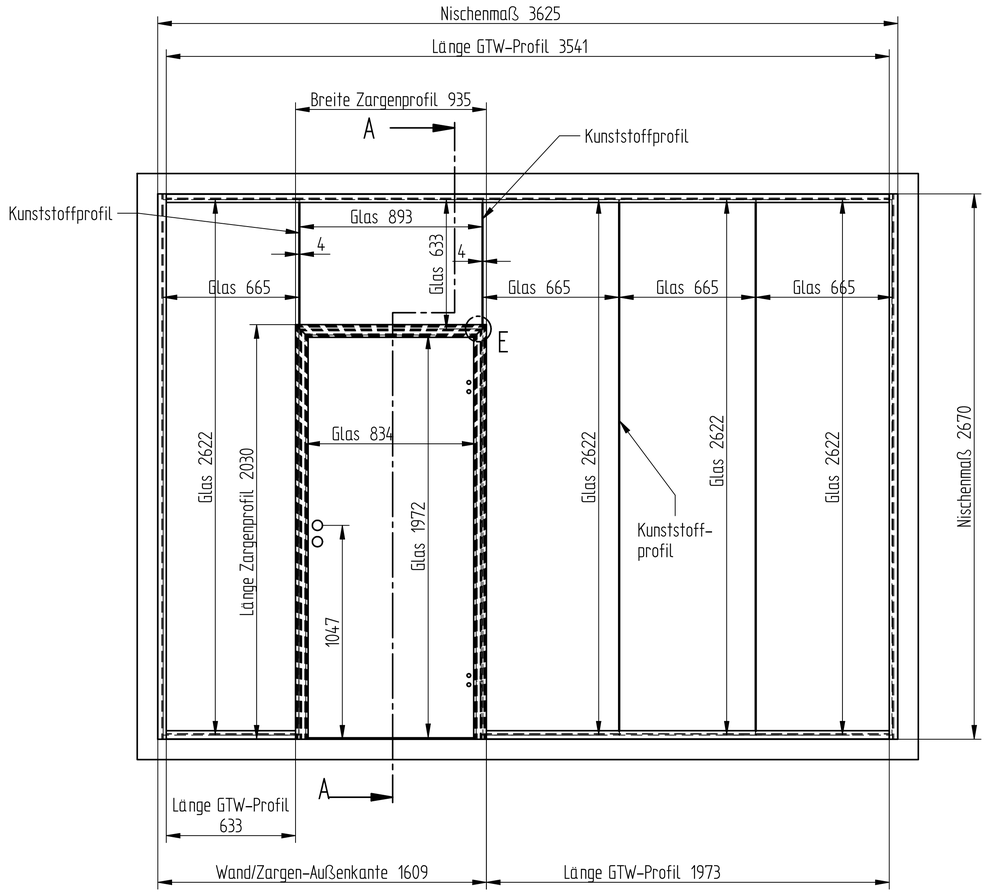

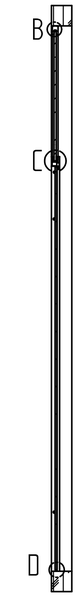

Schnitt A-A

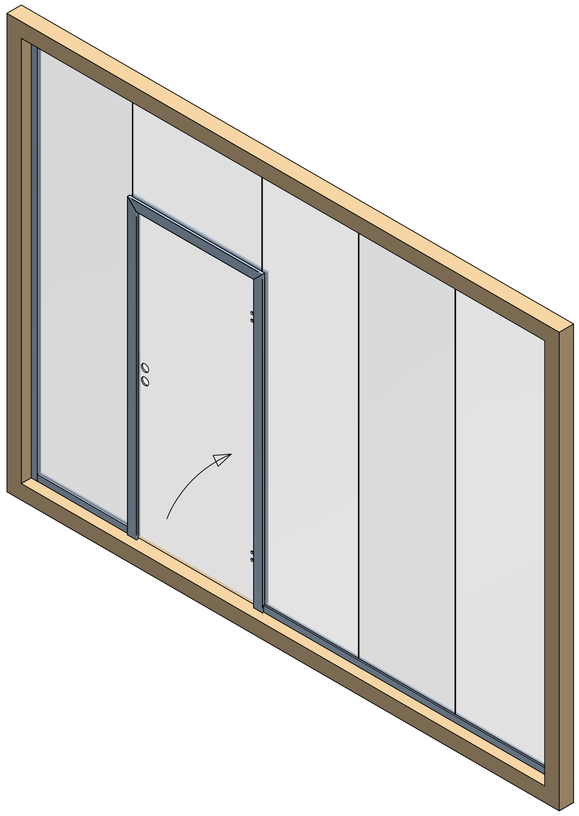

EINZELHEIT B
1:1

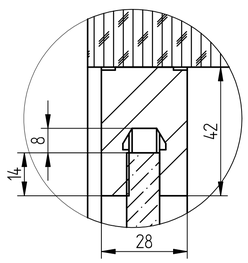

EINZELHEIT C
1:1

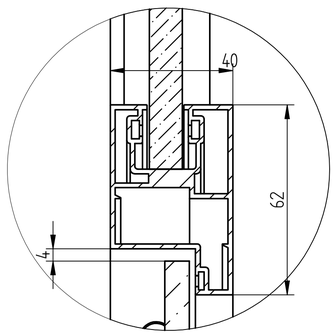

EINZELHEIT D
1:1

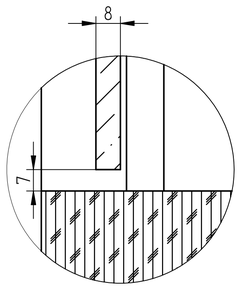

EINZELHEIT E
1:1

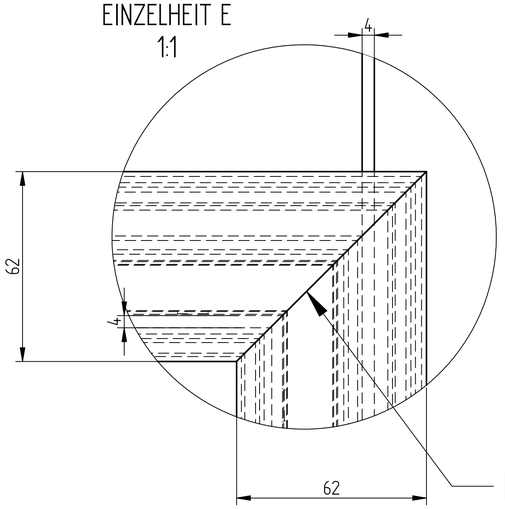

Innenliegender Winkel hält die Zarge zusammen

Metalleigenschaften	
Material:	ALU
Oberfläche	geschliffen
Glaseigenschaften:	
Glasart	ESG
Glasstärke	10
Kanten	poliert
Glas	Klarglas
Beschichtung	
Sonstiges	

Stückzahl: 1		Version: A	Allgemeintoleranzen nicht gelten für Glasern DIN ISO 2768-vk	GLASPROFI24
	Blatt A1	Maßstab: 1:15	Bearbeiter: Technik	Zeichnungsdatum: 12.07.2016

Kunde / Auftragsnummer:
Glasprofi 24

Benennung:
Trennwand Slim

FILE NAME: Beispiel Trennwand.dft